


**Plan général des travaux**

Pièce  
Echelle : 1/5000e

**RD 68 L.I.E.N.**  
Aménagement du tronçon entre l'A 750 à Bel Air  
et la RD 986 au Nord de St-Gély du Fesc

Mars 2014

Plan Aménagement Durable du Territoire  
Département des Routes  
Service Grand Travaux  
100 rue d'Alsace  
34087 MONTPELLIER CEDEX 4

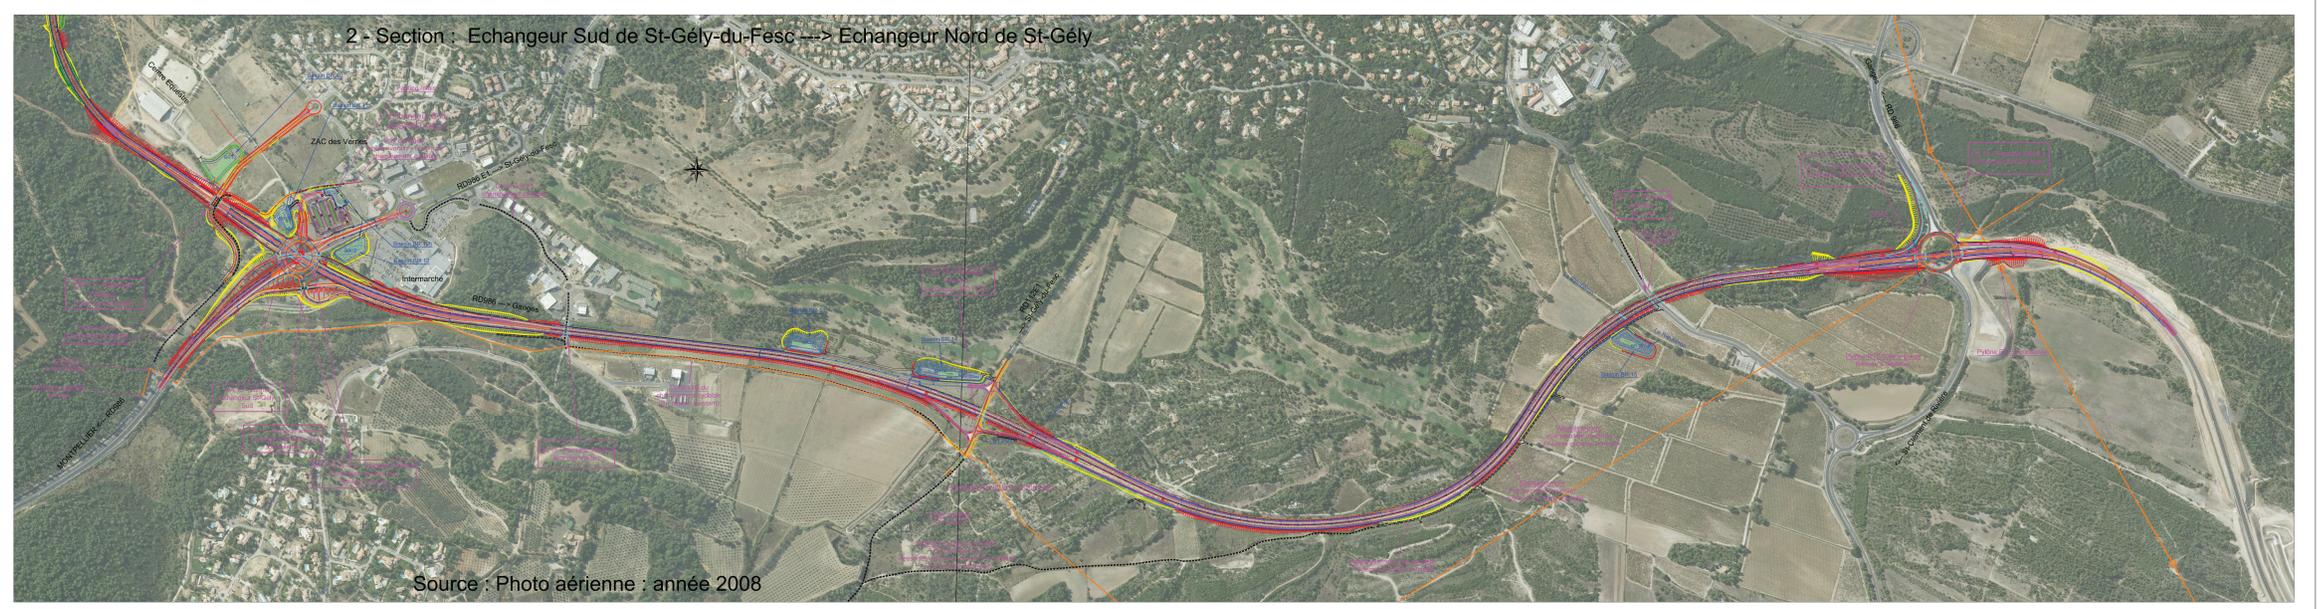

H087A\_VP\_GEN\_LIEN\_ÉtudeRaj © 2014/2023/09