




## Plan de localisation

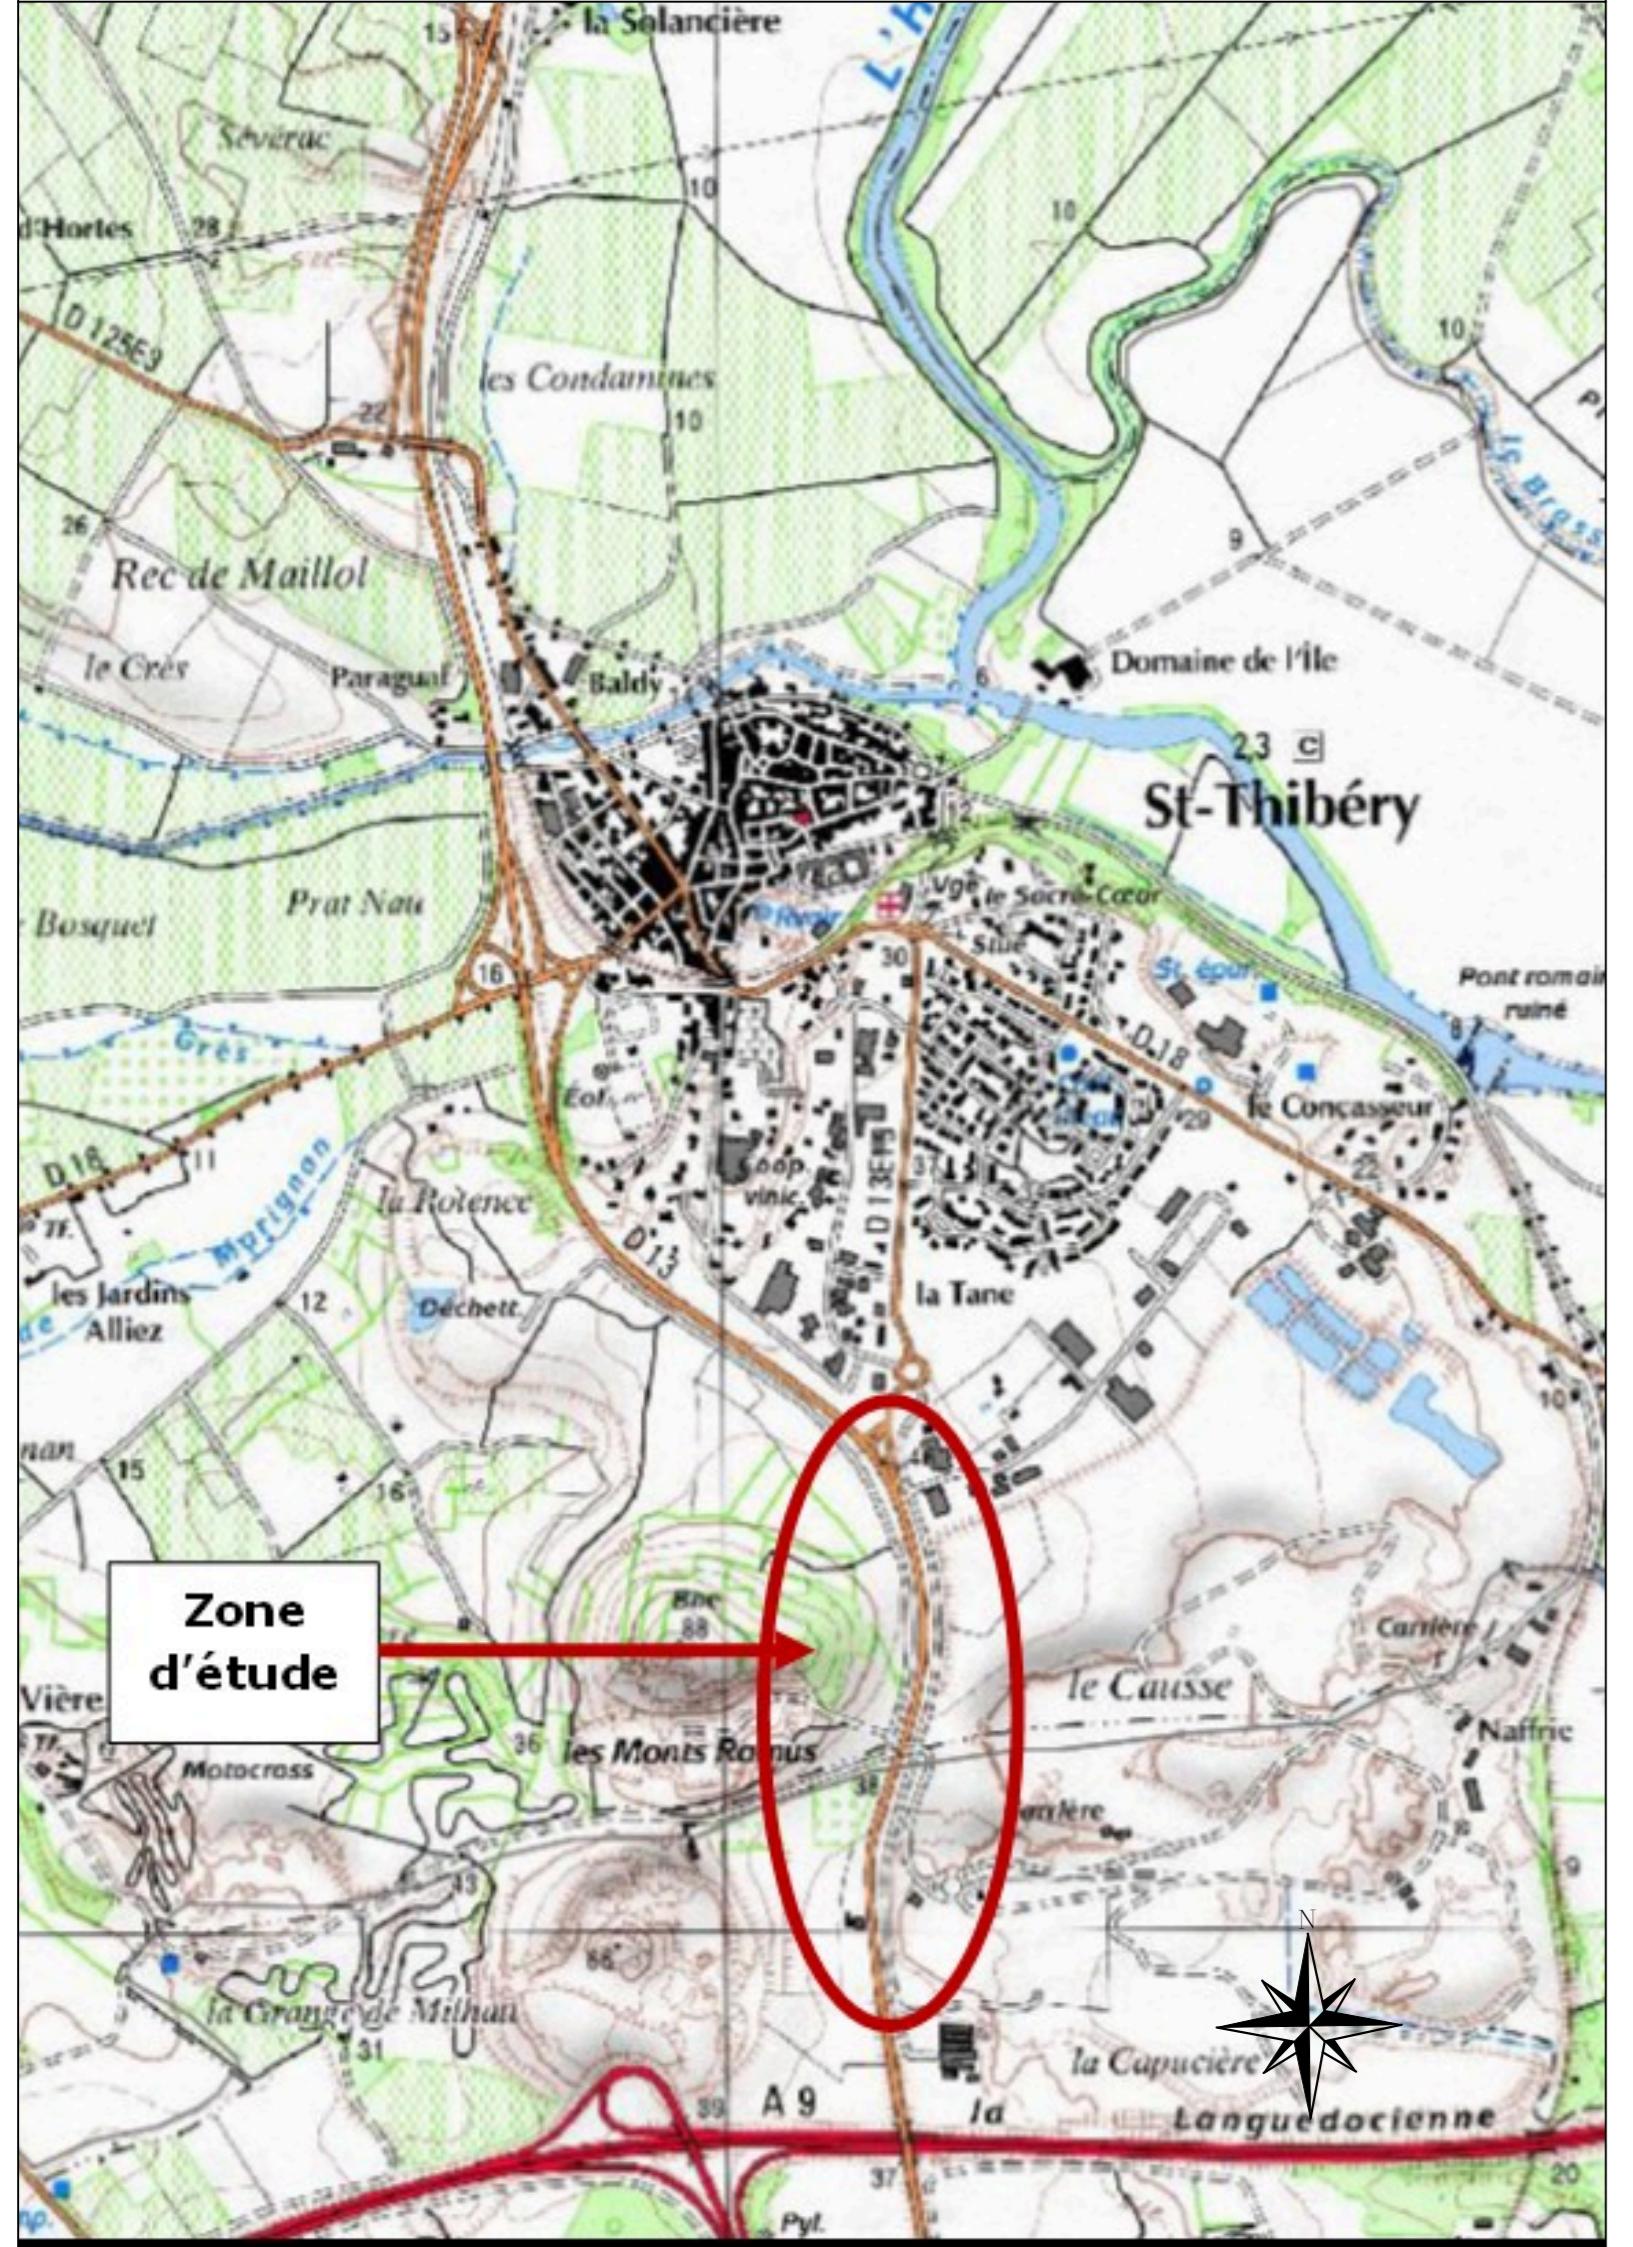

## Profils en travers types

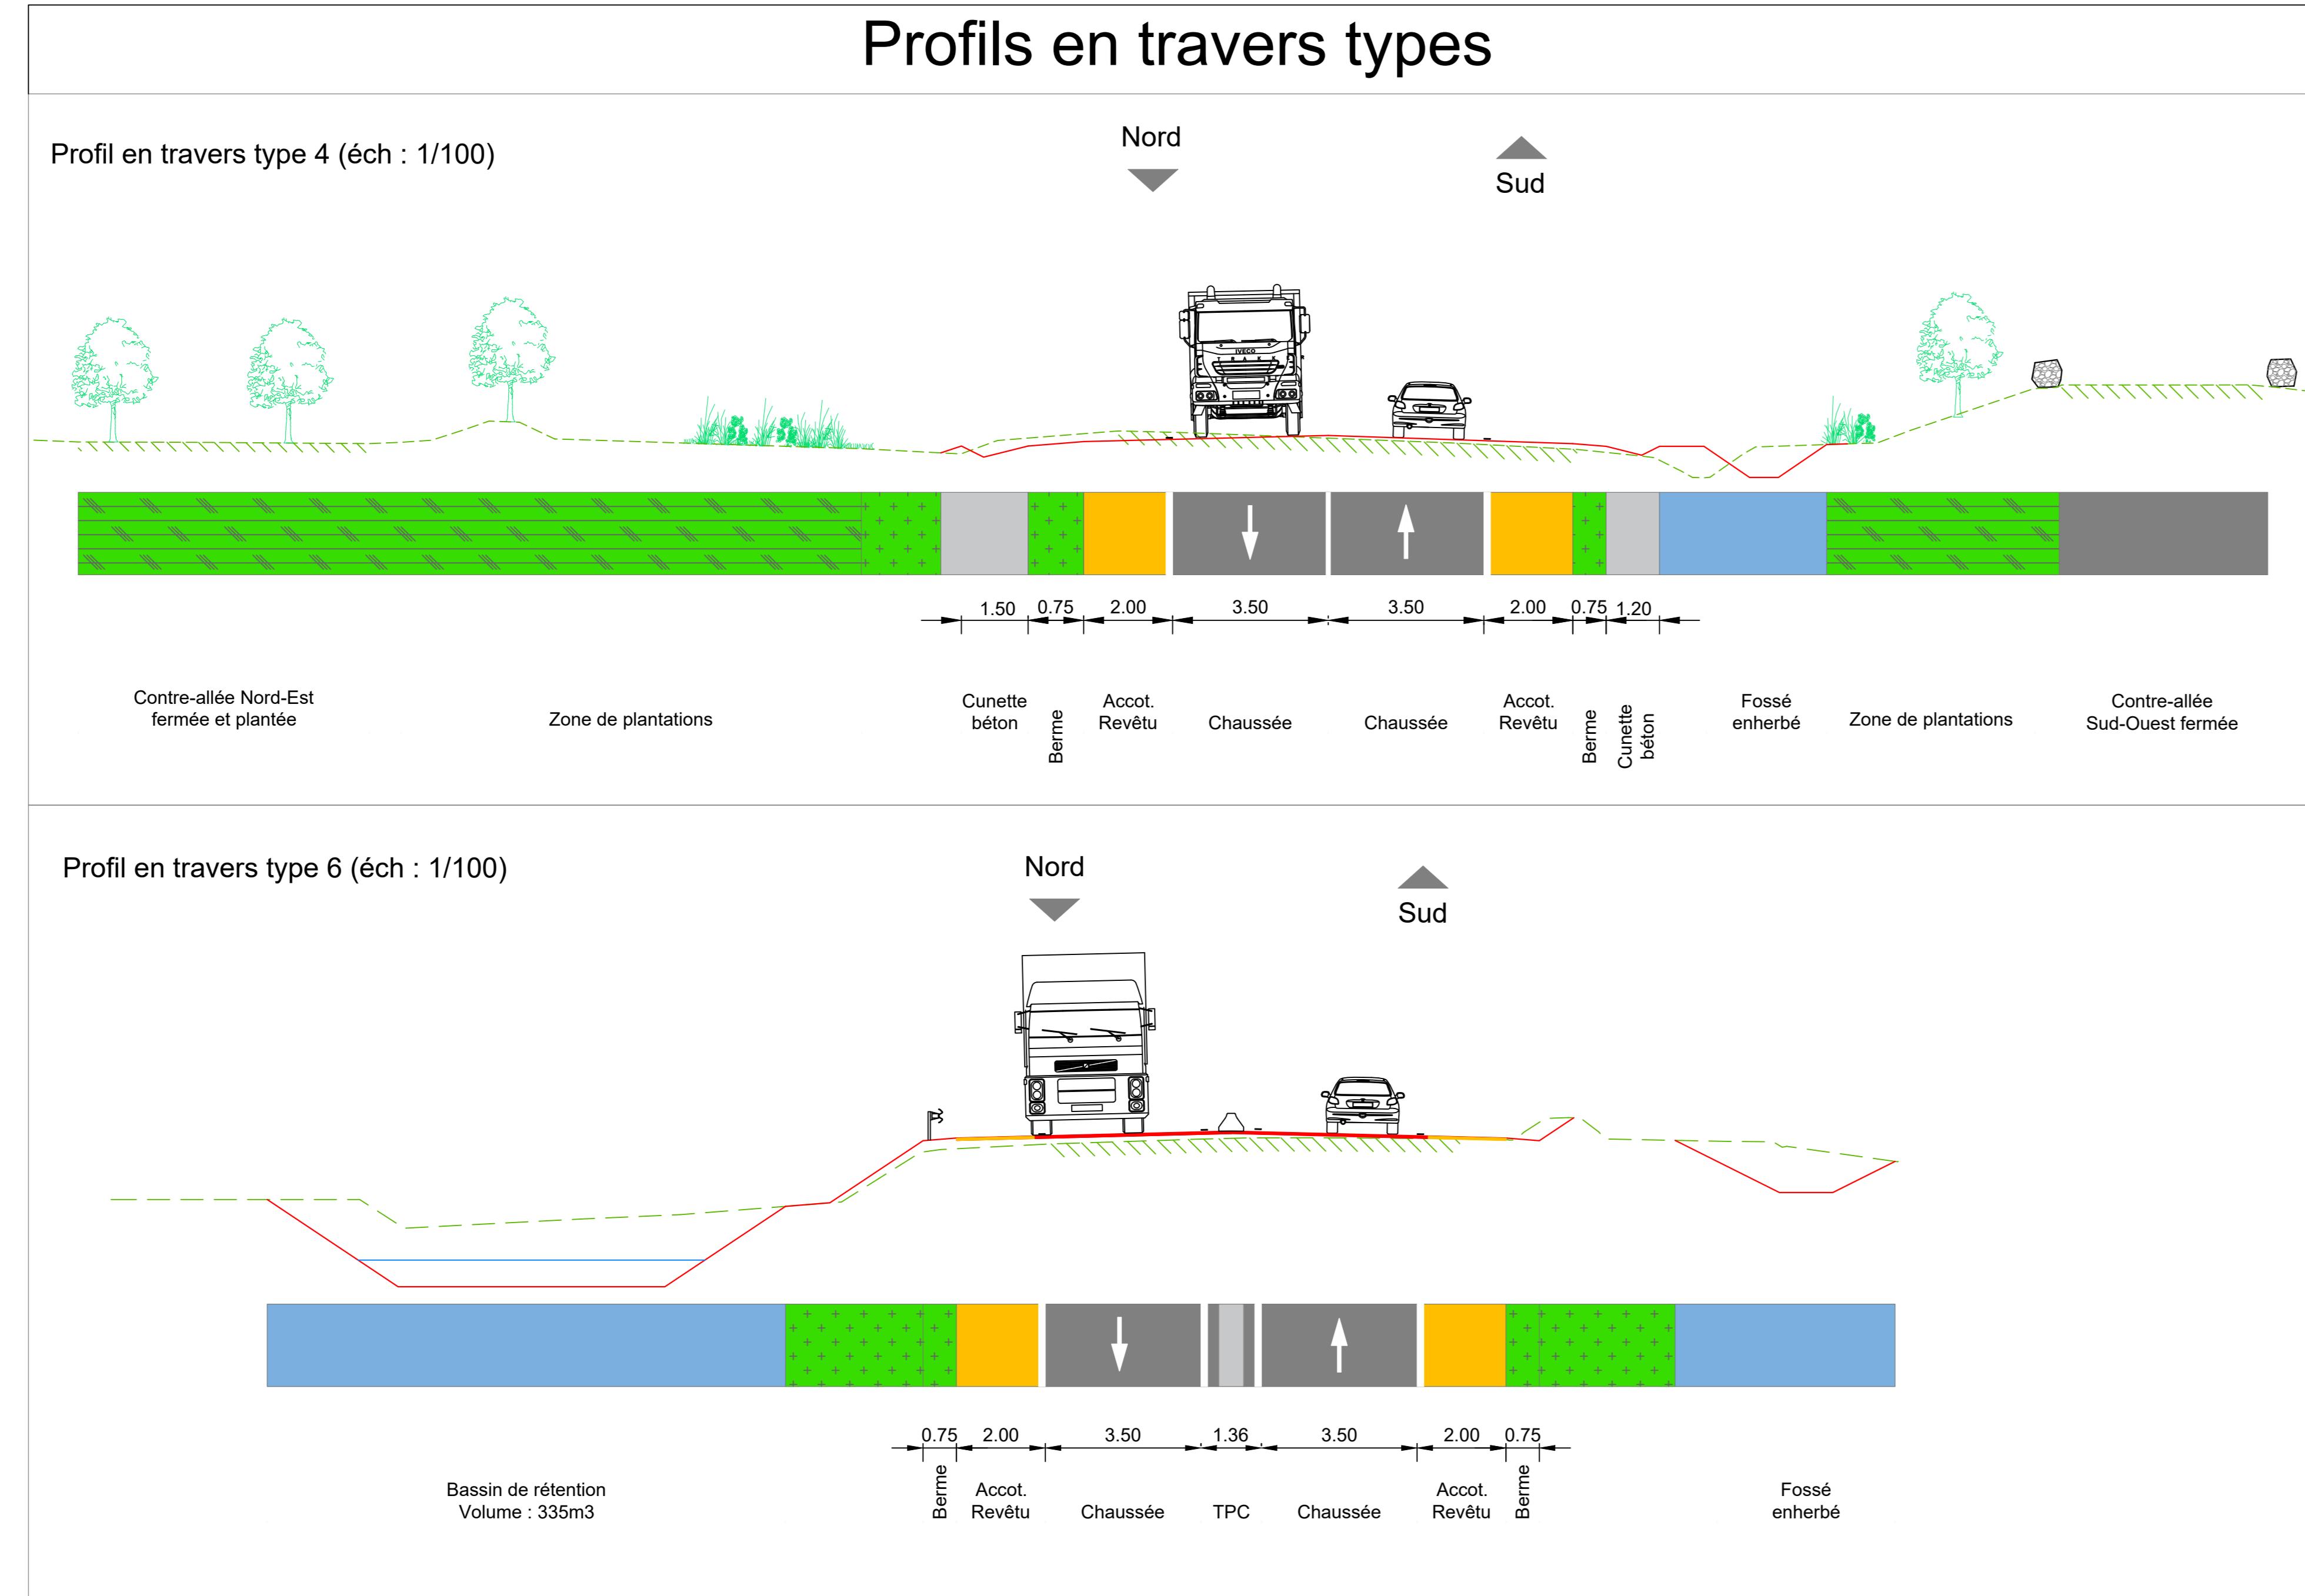

## Plan synoptique sur photo aérienne (éch : 1/1000)

 


## RD 13

# Sécurisation de l'entrée Sud de Saint-Thibéry



## Vue en plan du giratoire Nord (éch : 1/500)

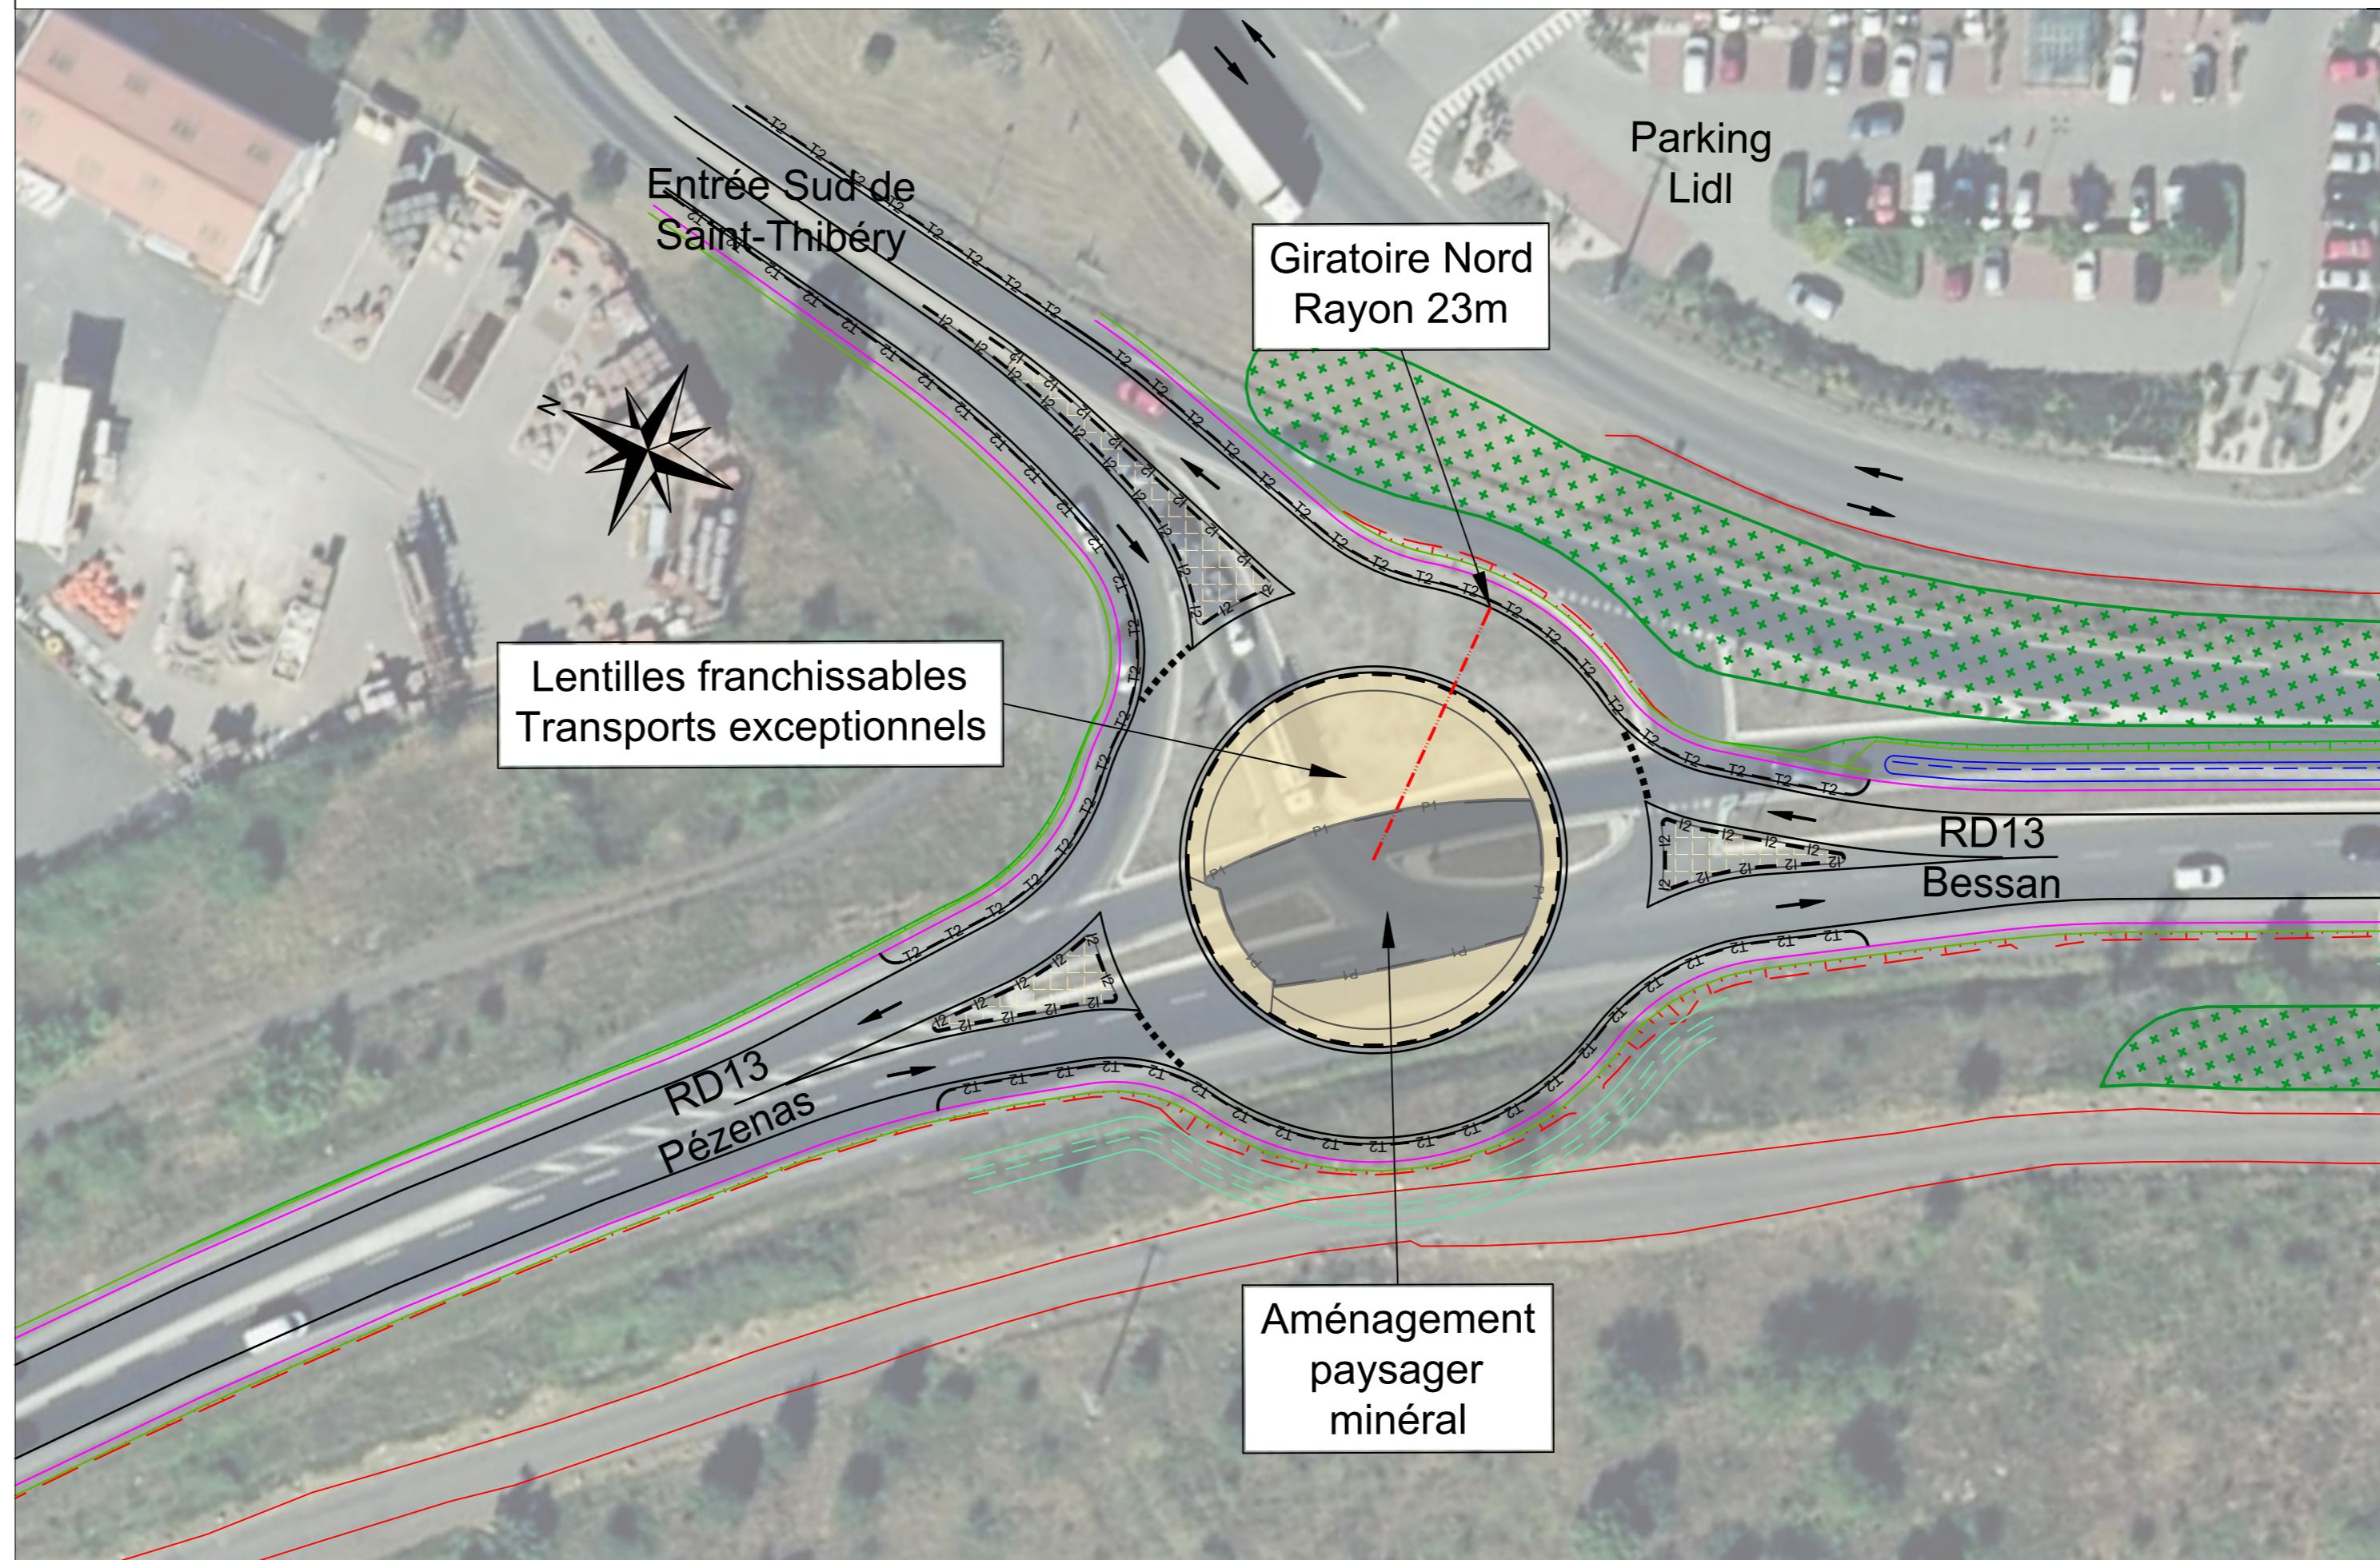

## Vue en plan du giratoire Sud (éch : 1/500)

